


АРХІТЕКТУРНІ РІШЕННЯ.
ЕСКІЗНИЙ ПРОЕКТ.

Будівництво комплексу церкви
на вул. Ф. Пушиної
у Святошинському районі м. Києва.

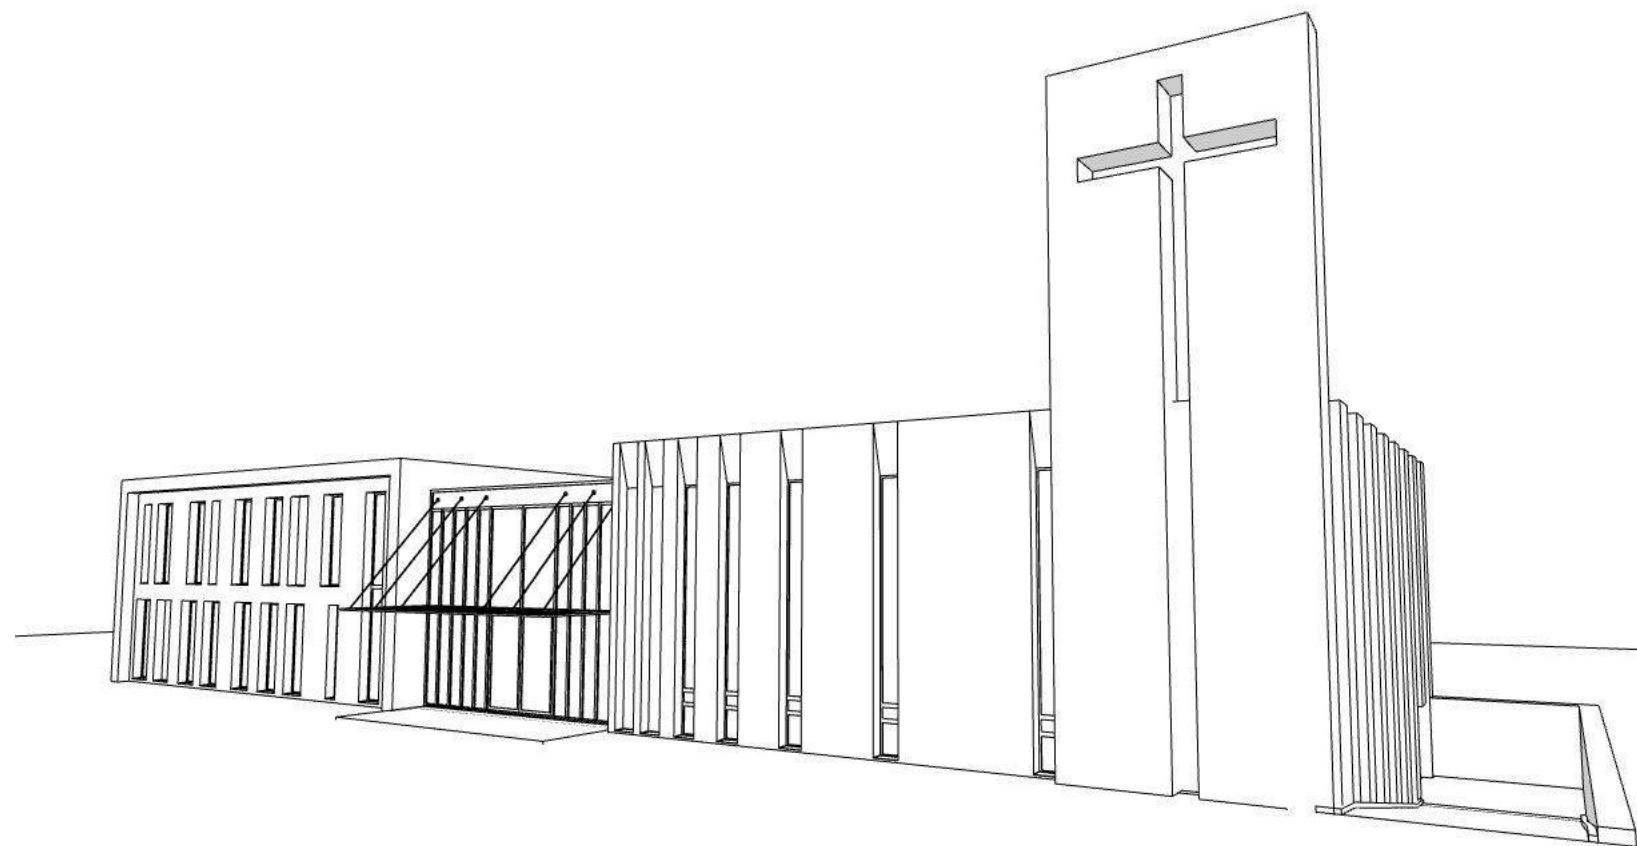

Київ
2020

Арк.	Назва	Примітки
01	Загальні дані.	
02	Схема генплану.	
03	План цокольного поверху на відм. -2.700, -3.000.	
04	План 1-го поверху на відм. ±0.000.	
05	План 2-го поверху на відм. +3.600.	
06	Розріз 1-1	
07	Розріз 2-2.	
08	Розріз 3-3.	
09	Фасад 5-1 (Північний).	
10	Фасад 1-5 (Південний).	
11	Фасад А-Г (Східний).	
12	Фасад Г-А (Західний).	
13	Візуалізація.	
14	Візуалізація.	
15	Візуалізація.	
16	Візуалізація.	
17	Візуалізація.	
18	Візуалізація.	
19	Візуалізація.	
20	Візуалізація.	
21	Візуалізація.	
22	Візуалізація.	
23	Візуалізація.	
24	Візуалізація.	
25	Візуалізація.	
26	Візуалізація.	
27	Візуалізація.	
28	Візуалізація.	
29	Візуалізація.	

ЕКСПЛІКАЦІЯ.

№	Назва	Примітки
1	Будинок, що проектується. БЛОК 1.	
2	Будинок, що проектується. БЛОК 2.	
3	Тераса	
4	Парковковка	
5	Дитячий майданчик	
6	Пандус	

УМОВНІ ПОЗНАЧЕННЯ.

— — — — — - межі ділянки

ТЕХНІКО-ЕКОНОМІЧНІ ПОКАЗНИКИ.

Назва	Показник
Площа ділянки	2152 м²
Площа забудови	762,52 м²
Поверховість	2 поверхи
Висота будівлі від рівня землі (стела)	14,7 м
Загальна площа приміщень, в т.ч.:	1533,06 м²
- загальна площа приміщень БЛОК 1.	825,07 м²
- загальна площа приміщень БЛОК 2.	707,99 м²
Загальна площа літніх приміщень (з коеф.)	38,26 м²






Експлікація приміщень цокольного поверху. БЛОК 1.		
№	Назва приміщення	Площа, м.кв.
01	Сходовая клітина	11.41
02	Коридор	21.66
03	Зала	80.91
04	Кімната команди	19.87
05	Коридор	2.69
06	Бухгалтерія	5.71
07	Кабінет пастора	12.77
08	Зала мала	42.45
09	Санвузол чоловічий	13.25
10	Санвузол жіночий	13.25
11	Складське приміщення	42.45
12	Коридор з пандусом	15.30
13	Складське приміщення	72.59
14	Складське приміщення	44.29
		398.60 м²

Експлікація приміщень цокольного поверху. БЛОК 2.		
№	Назва приміщення	Площа, м.кв.
15	Сходовая клітина	19.28
16	Коридор	4.90
17	Санвузол чоловічий	12.18
18	Санвузол жіночий	9.95
19	Технічно-побутове приміщення	118.90
20	Побутове приміщення	8.32
21	Тамбур кухні	4.50
22	Роздягальня з душем	6.53
23	Кухня	32.38
24	Кладова	13.09
25	Холодильна кімната	7.46
		237.49 м²

Змін.	Кільк.	Арк.	Ндок.	Підпис	Дата


План цокольного поверху на відм. -2.700, -3.000.
1:150, 1:120

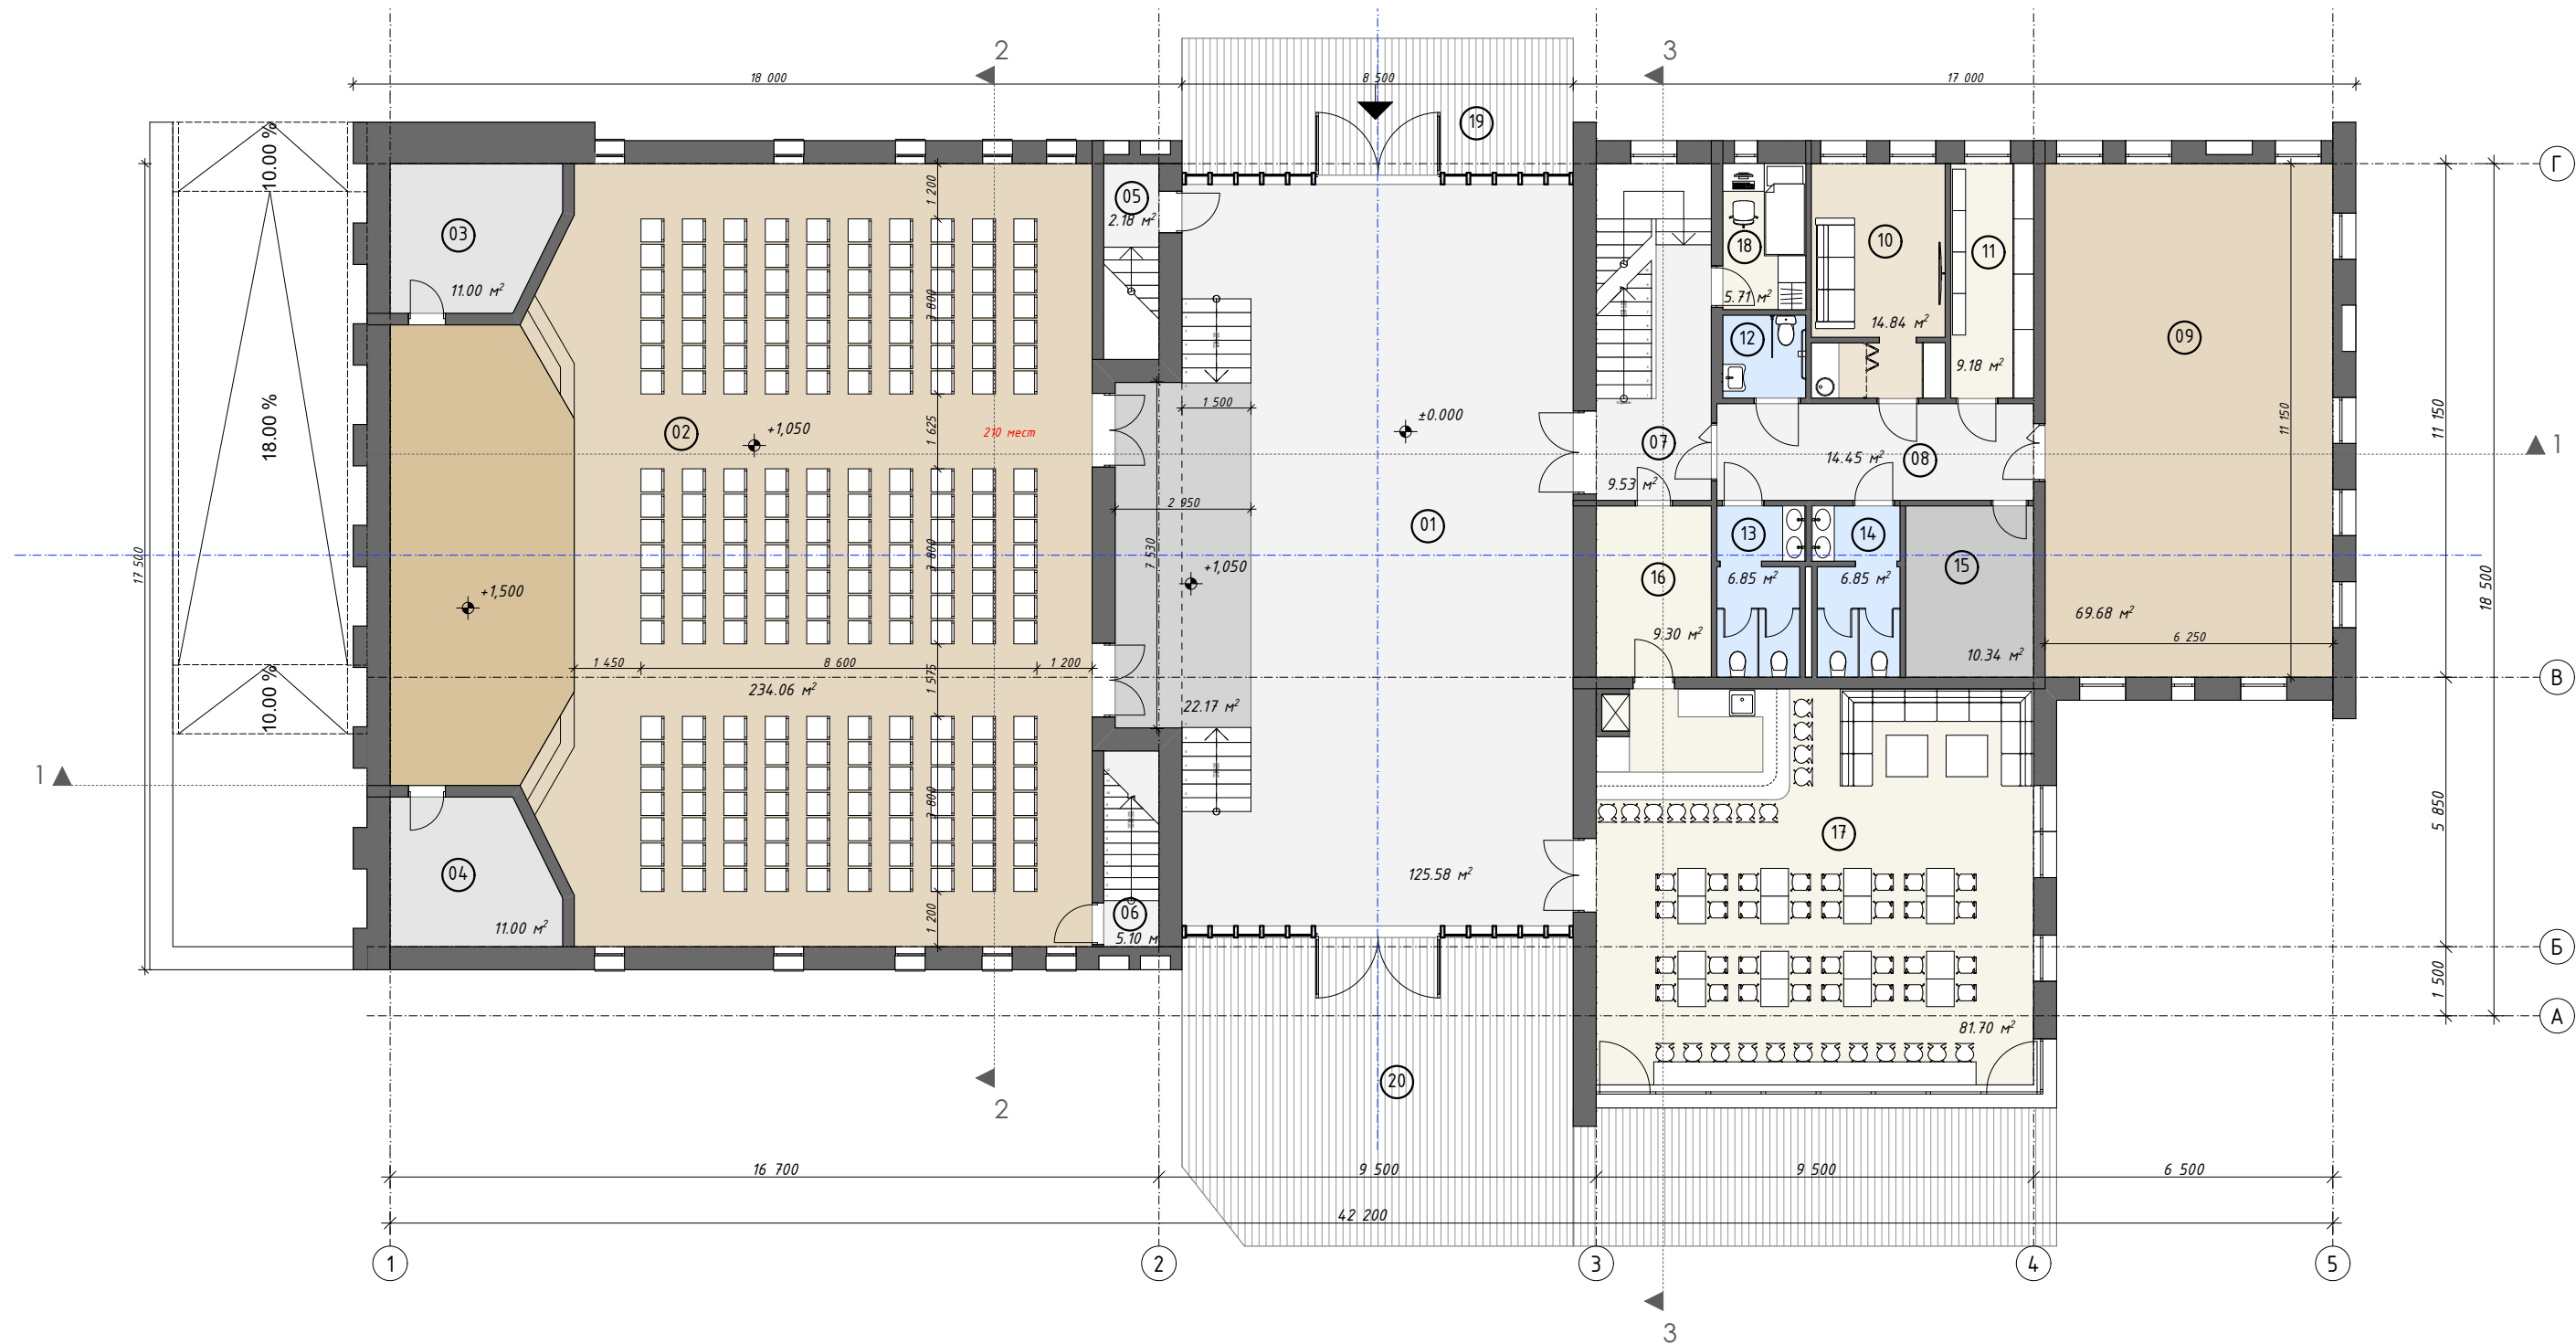

Експлікація приміщень 1-го поверху. БЛОК 1.		
№	Назва приміщення	Площа, м.кв.
01	Хол	147.73
02	Головна зала	234.49
03	Допоміжне приміщення зали	11.00
04	Допоміжне приміщення зали	11.00
05	Сходовий тамбур	2.18
06	Сходи на балкон	5.10
		411.50 м²

Експлікація приміщень 1 поверху. БЛОК 2.		
№	Назва приміщення	Площа, м.кв.
07	Сходовий хол	9.56
08	Коридор	14.45
09	Зала	69.68
10	Кімната для батьків з немовлятами	14.81
11	Гардероб дитячий	9.16
12	Санвузол для МГН	3.24
13	Санвузол чоловічий	6.85
14	Санвузол жіночий	6.85
15	Господарське приміщення	10.34
16	Кладова бару	9.30
17	Кафе з зоною відпочинку	81.70
18	Кімната охорони	5.77
		241.71 м²


Експлікація літніх приміщень 1 поверху.		
19	Ганок (коєф. 0.3)	7.58
20	Тераса (коєф. 0.3)	26.18
		33.76 м²

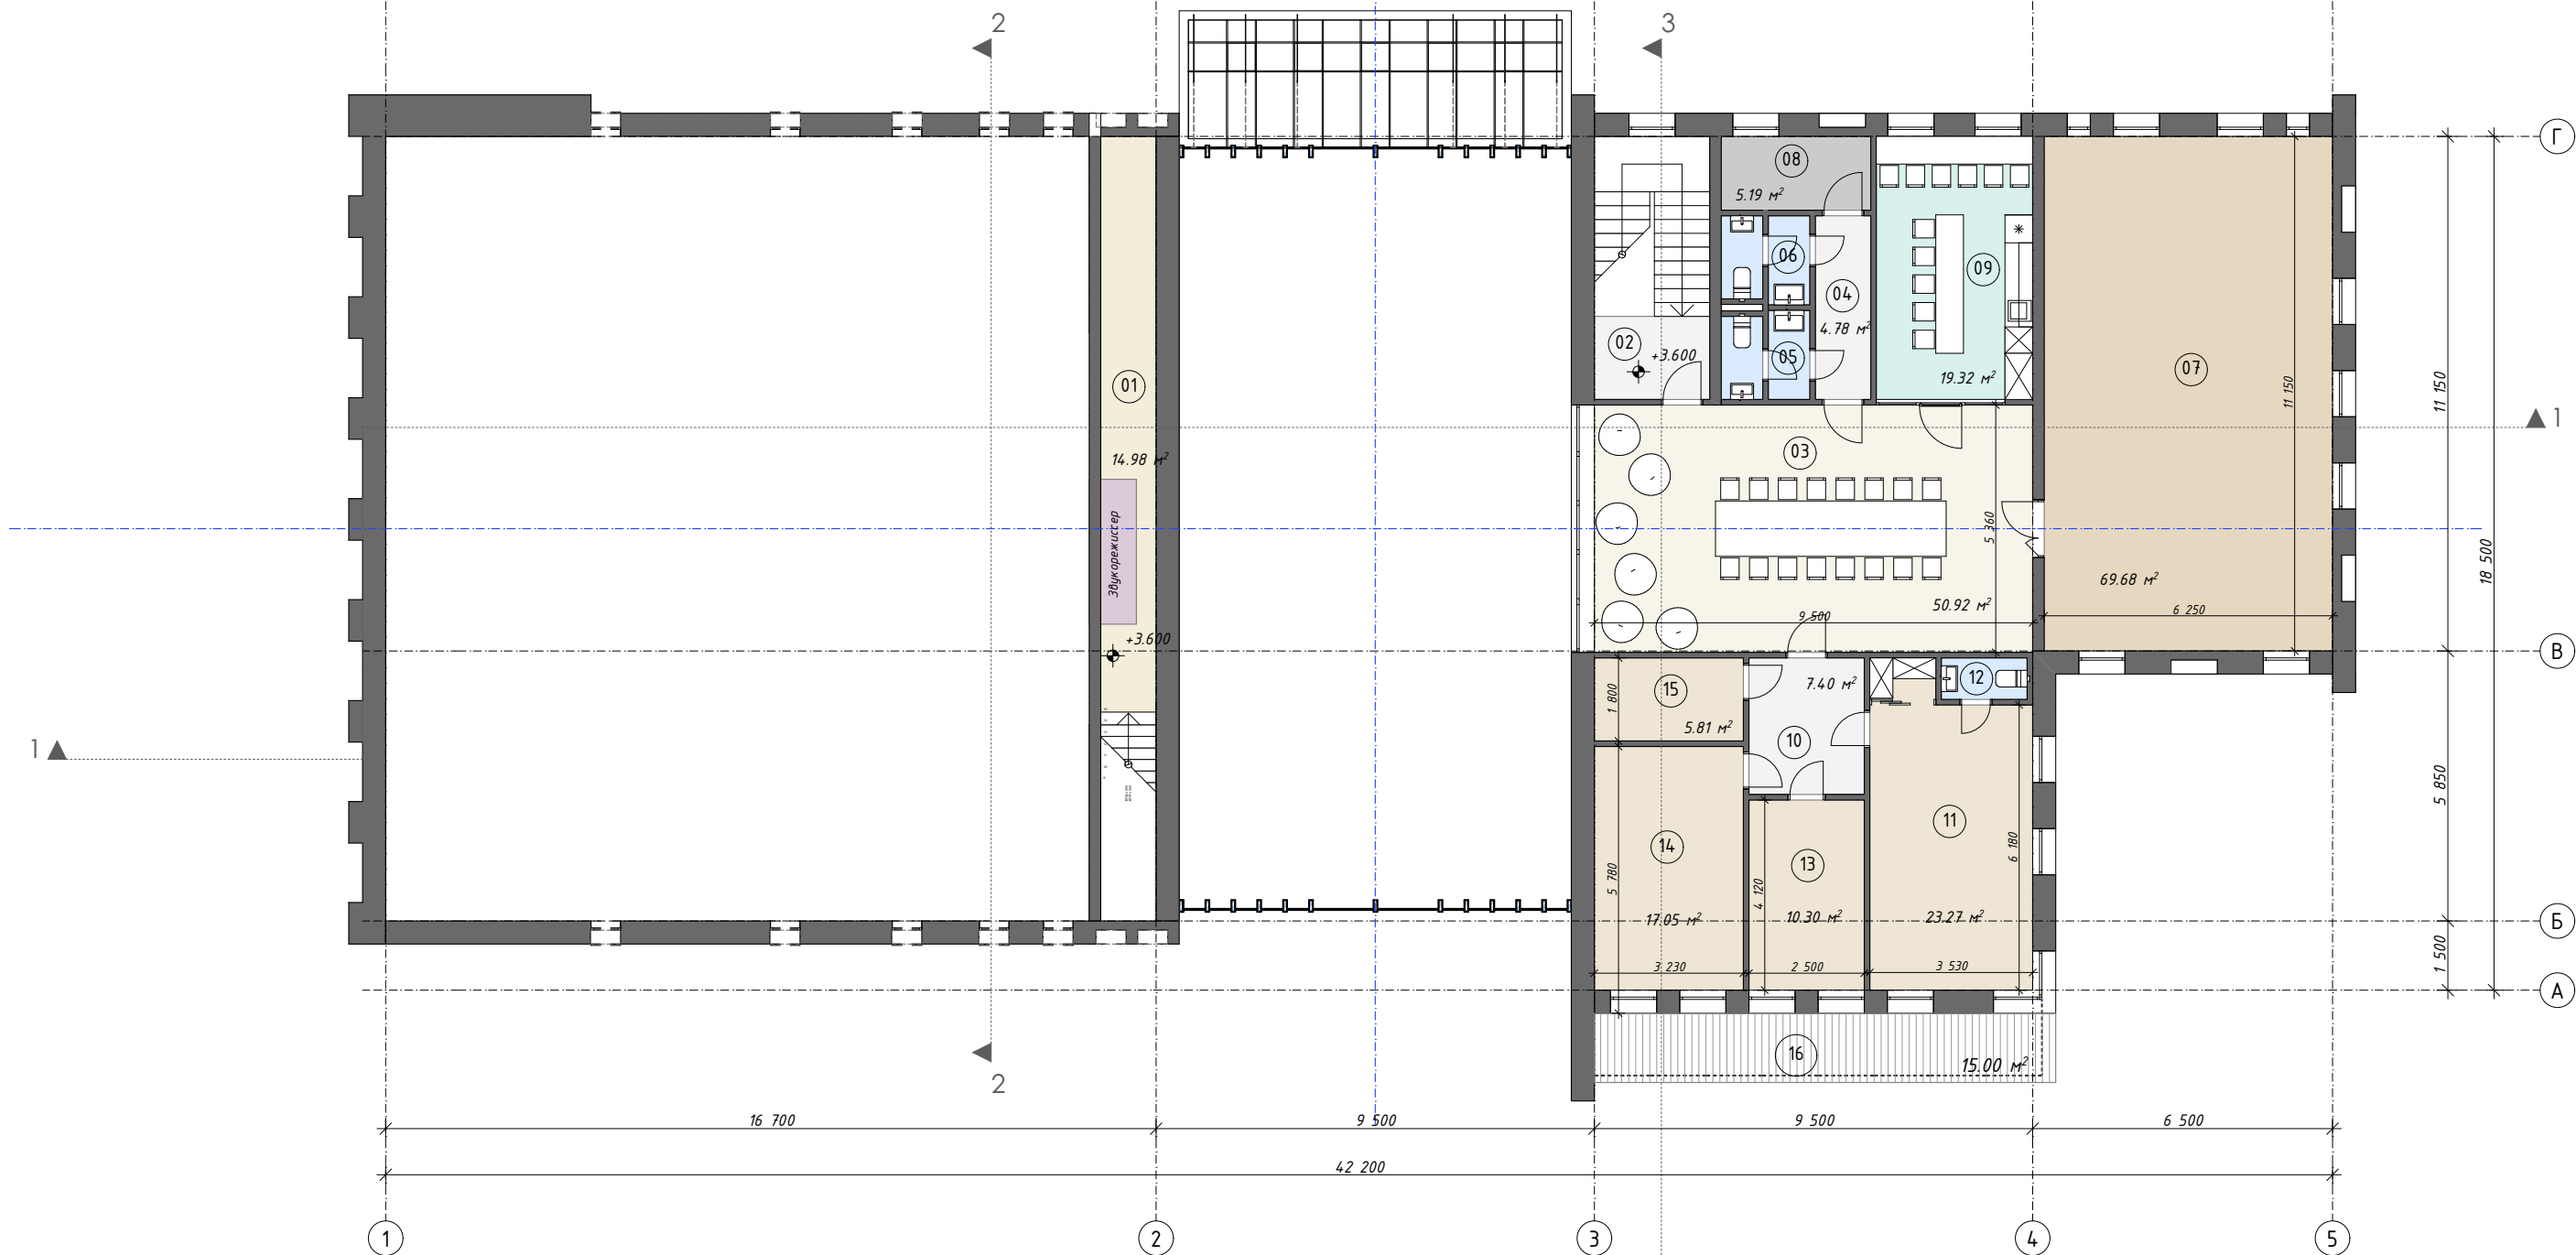

Експликація приміщень 2 поверху. БЛОК 1.		
№	Назва приміщення	Площа, м.кв.
01	Балкон звукорежисера	14.97
		14.97 м²


Експликація приміщень 2 поверху. БЛОК 2.		
№	Назва приміщення	Площа, м.кв.
02	Сходовая площадка	4.50
03	Хол	52.68
04	Коридор	4.78
05	Санвузол	3.57
06	Санвузол	3.57
07	Зала	69.68
08	Технічне приміщення	5.19
09	Кухня-бар	19.32
10	Коридор	7.40
11	Кабінет пастора	23.27
12	Санвузол	1.67
13	Кабінет бухгалтера	10.30
14	Кімната команди	17.05
15	Кімната для виступаючого	5.81
		228.79 м²

Експликація літніх приміщень 2 поверху.		
16	Балкон (коєф. 0.3)	4.50
		4.50 м²

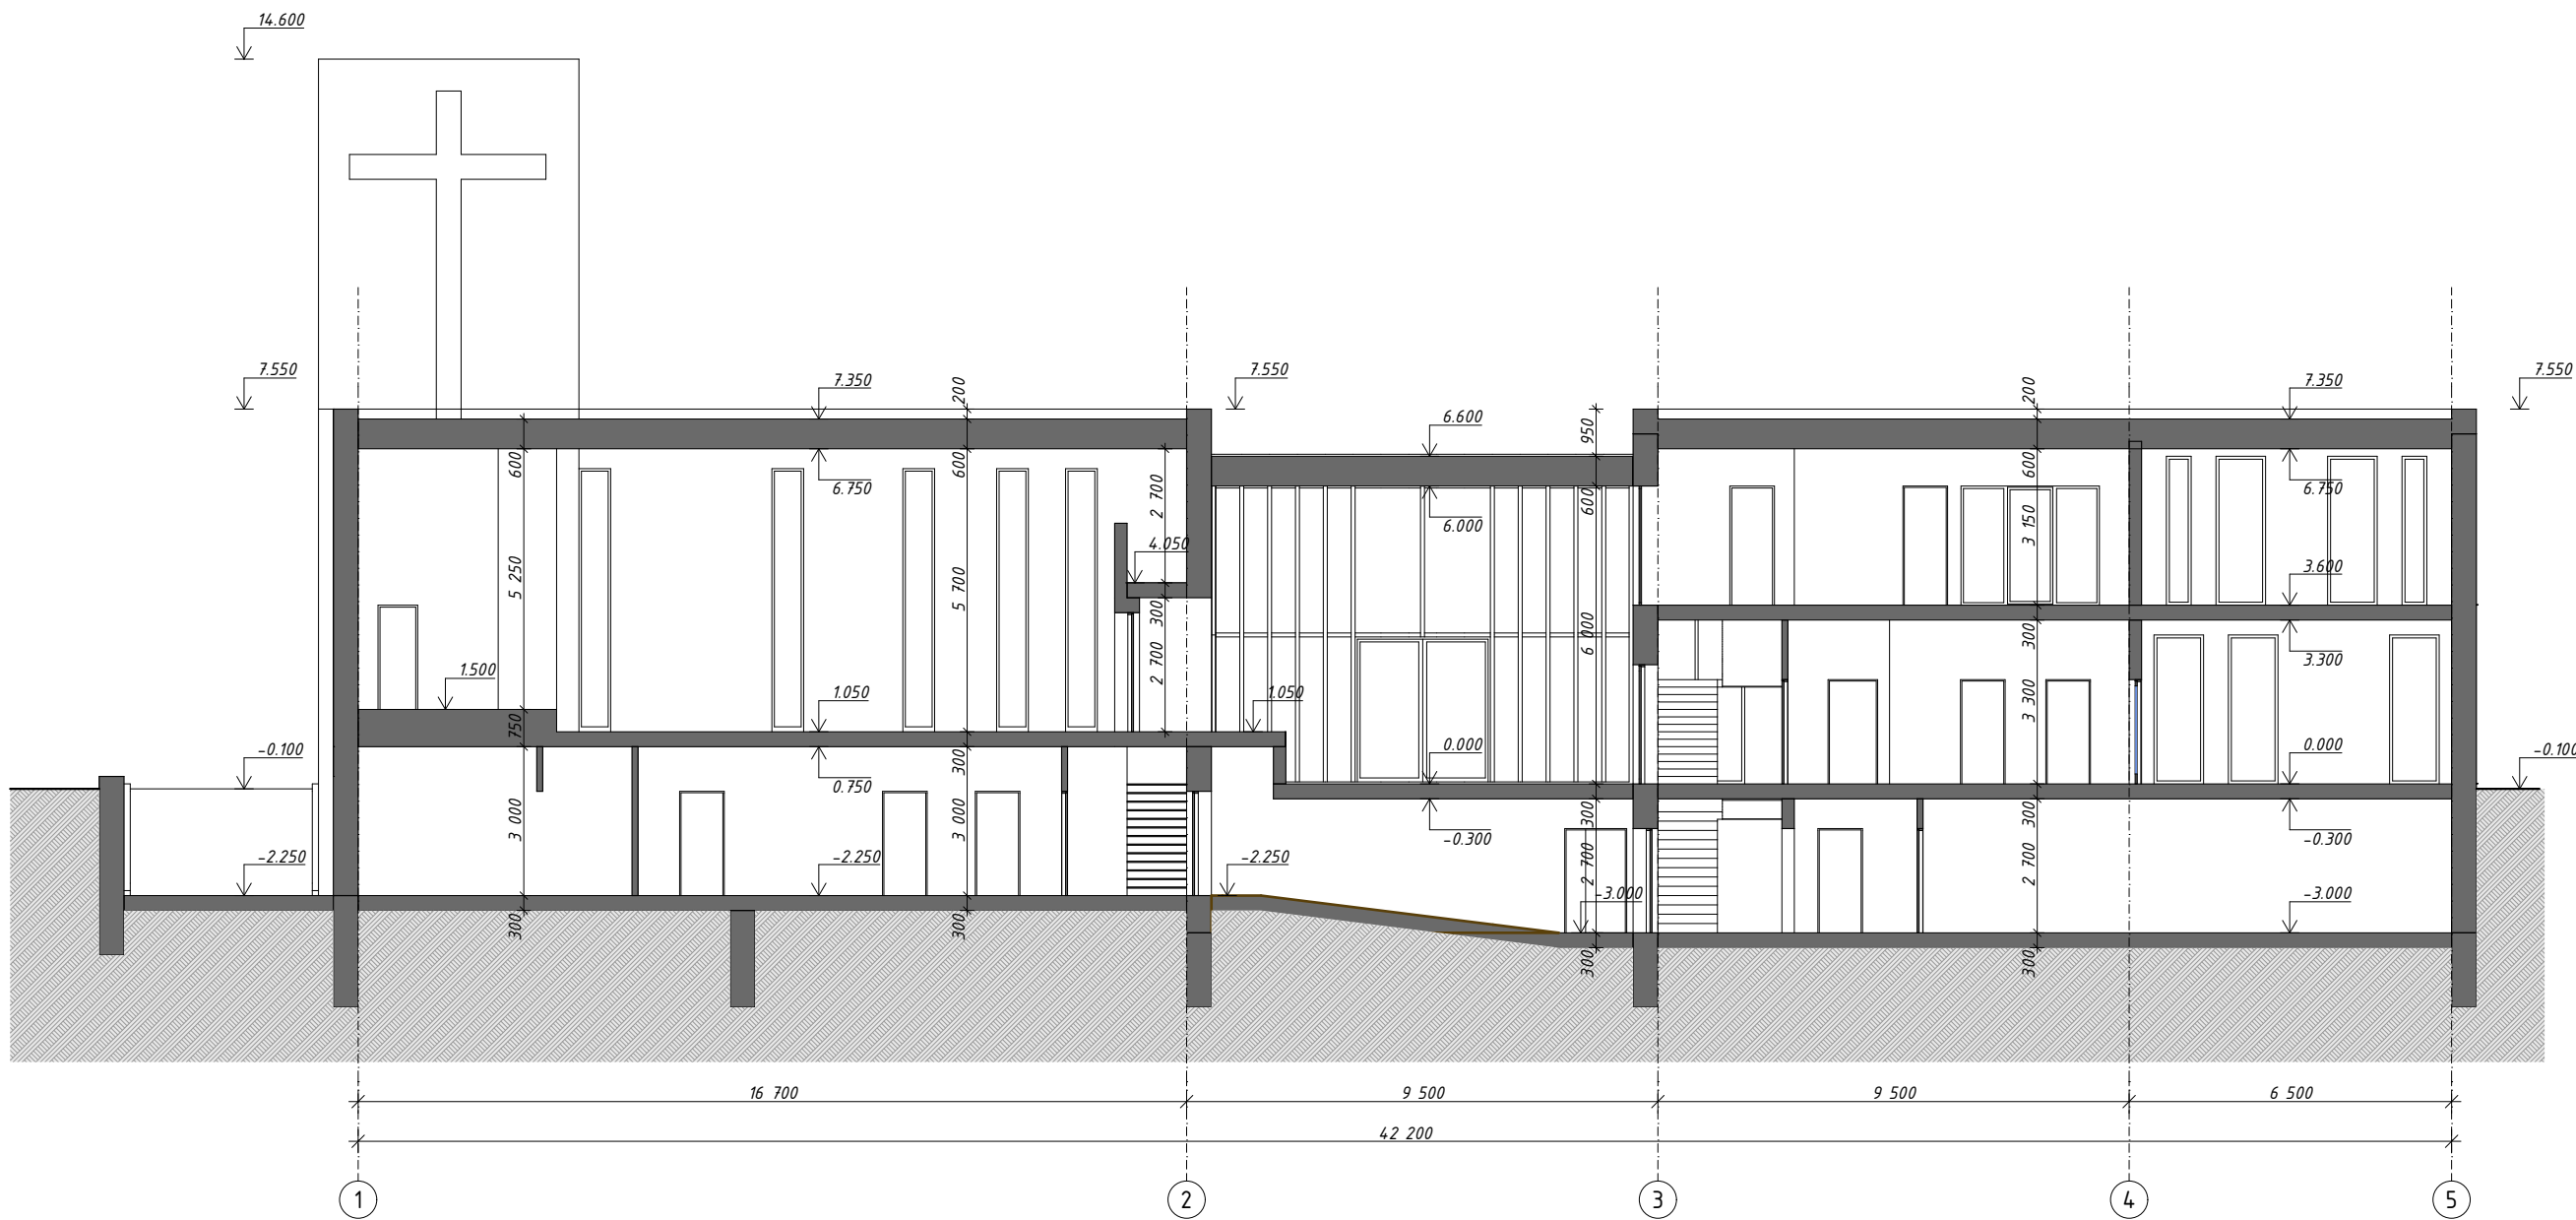


Змін.	Кільк	Арк.	Ндок	Підпис	Дата

Розріз 1-1
1:150

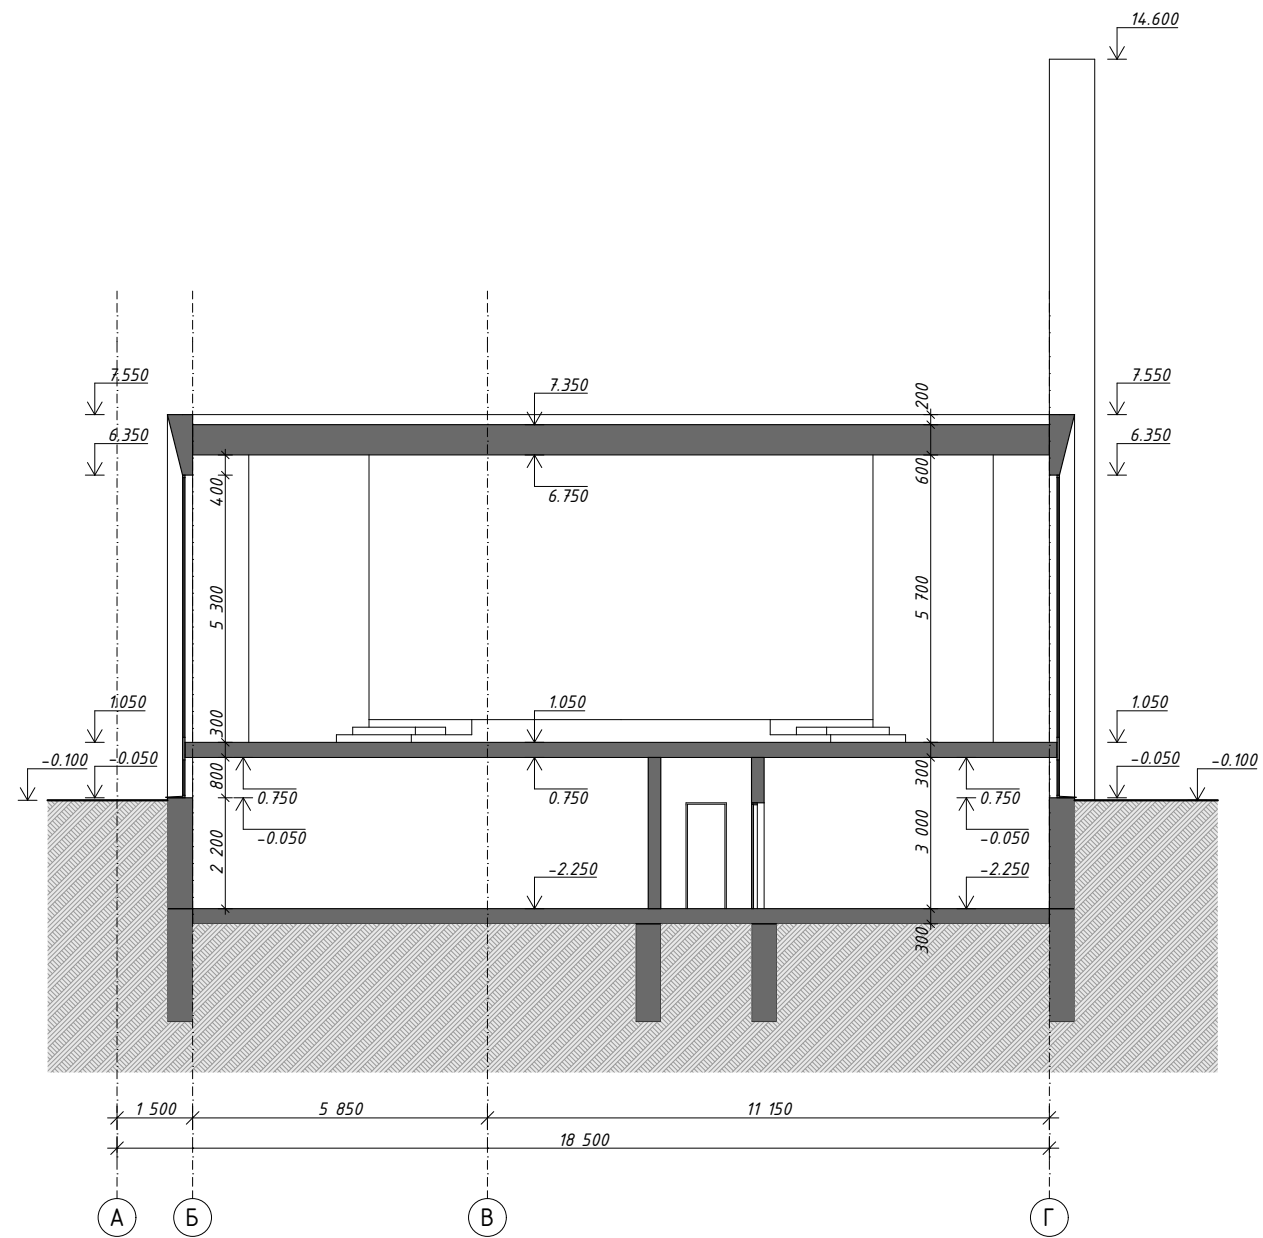

Змін.	Кільк	Арк.	Ндок	Підпис	Дата	


Розріз 2-2.
1:150

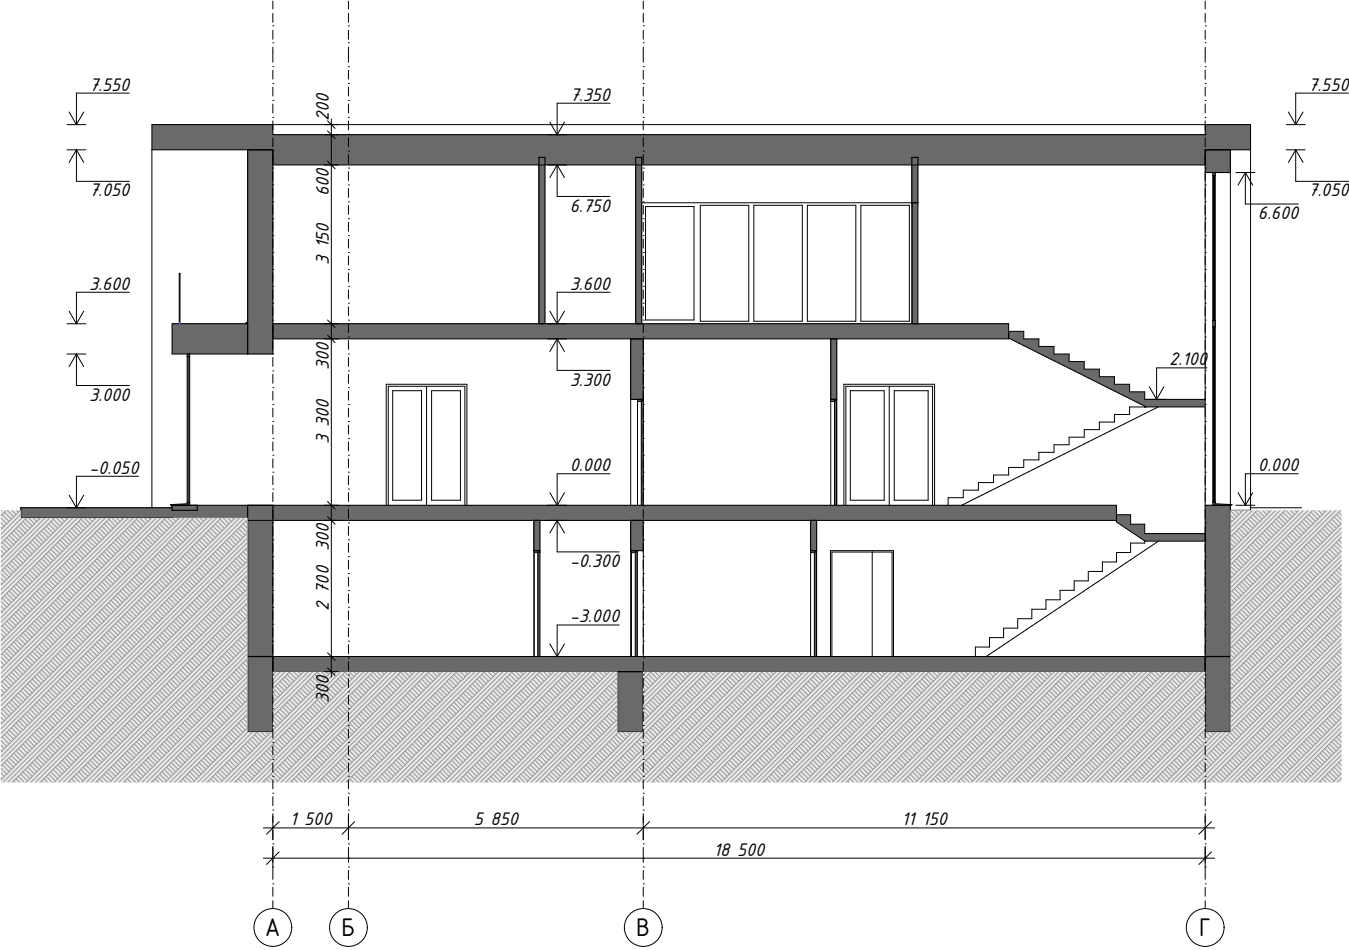


Змін.	Кільк	Арк.	Ндок	Підпис	Дата


Розріз 3-3.
1:150



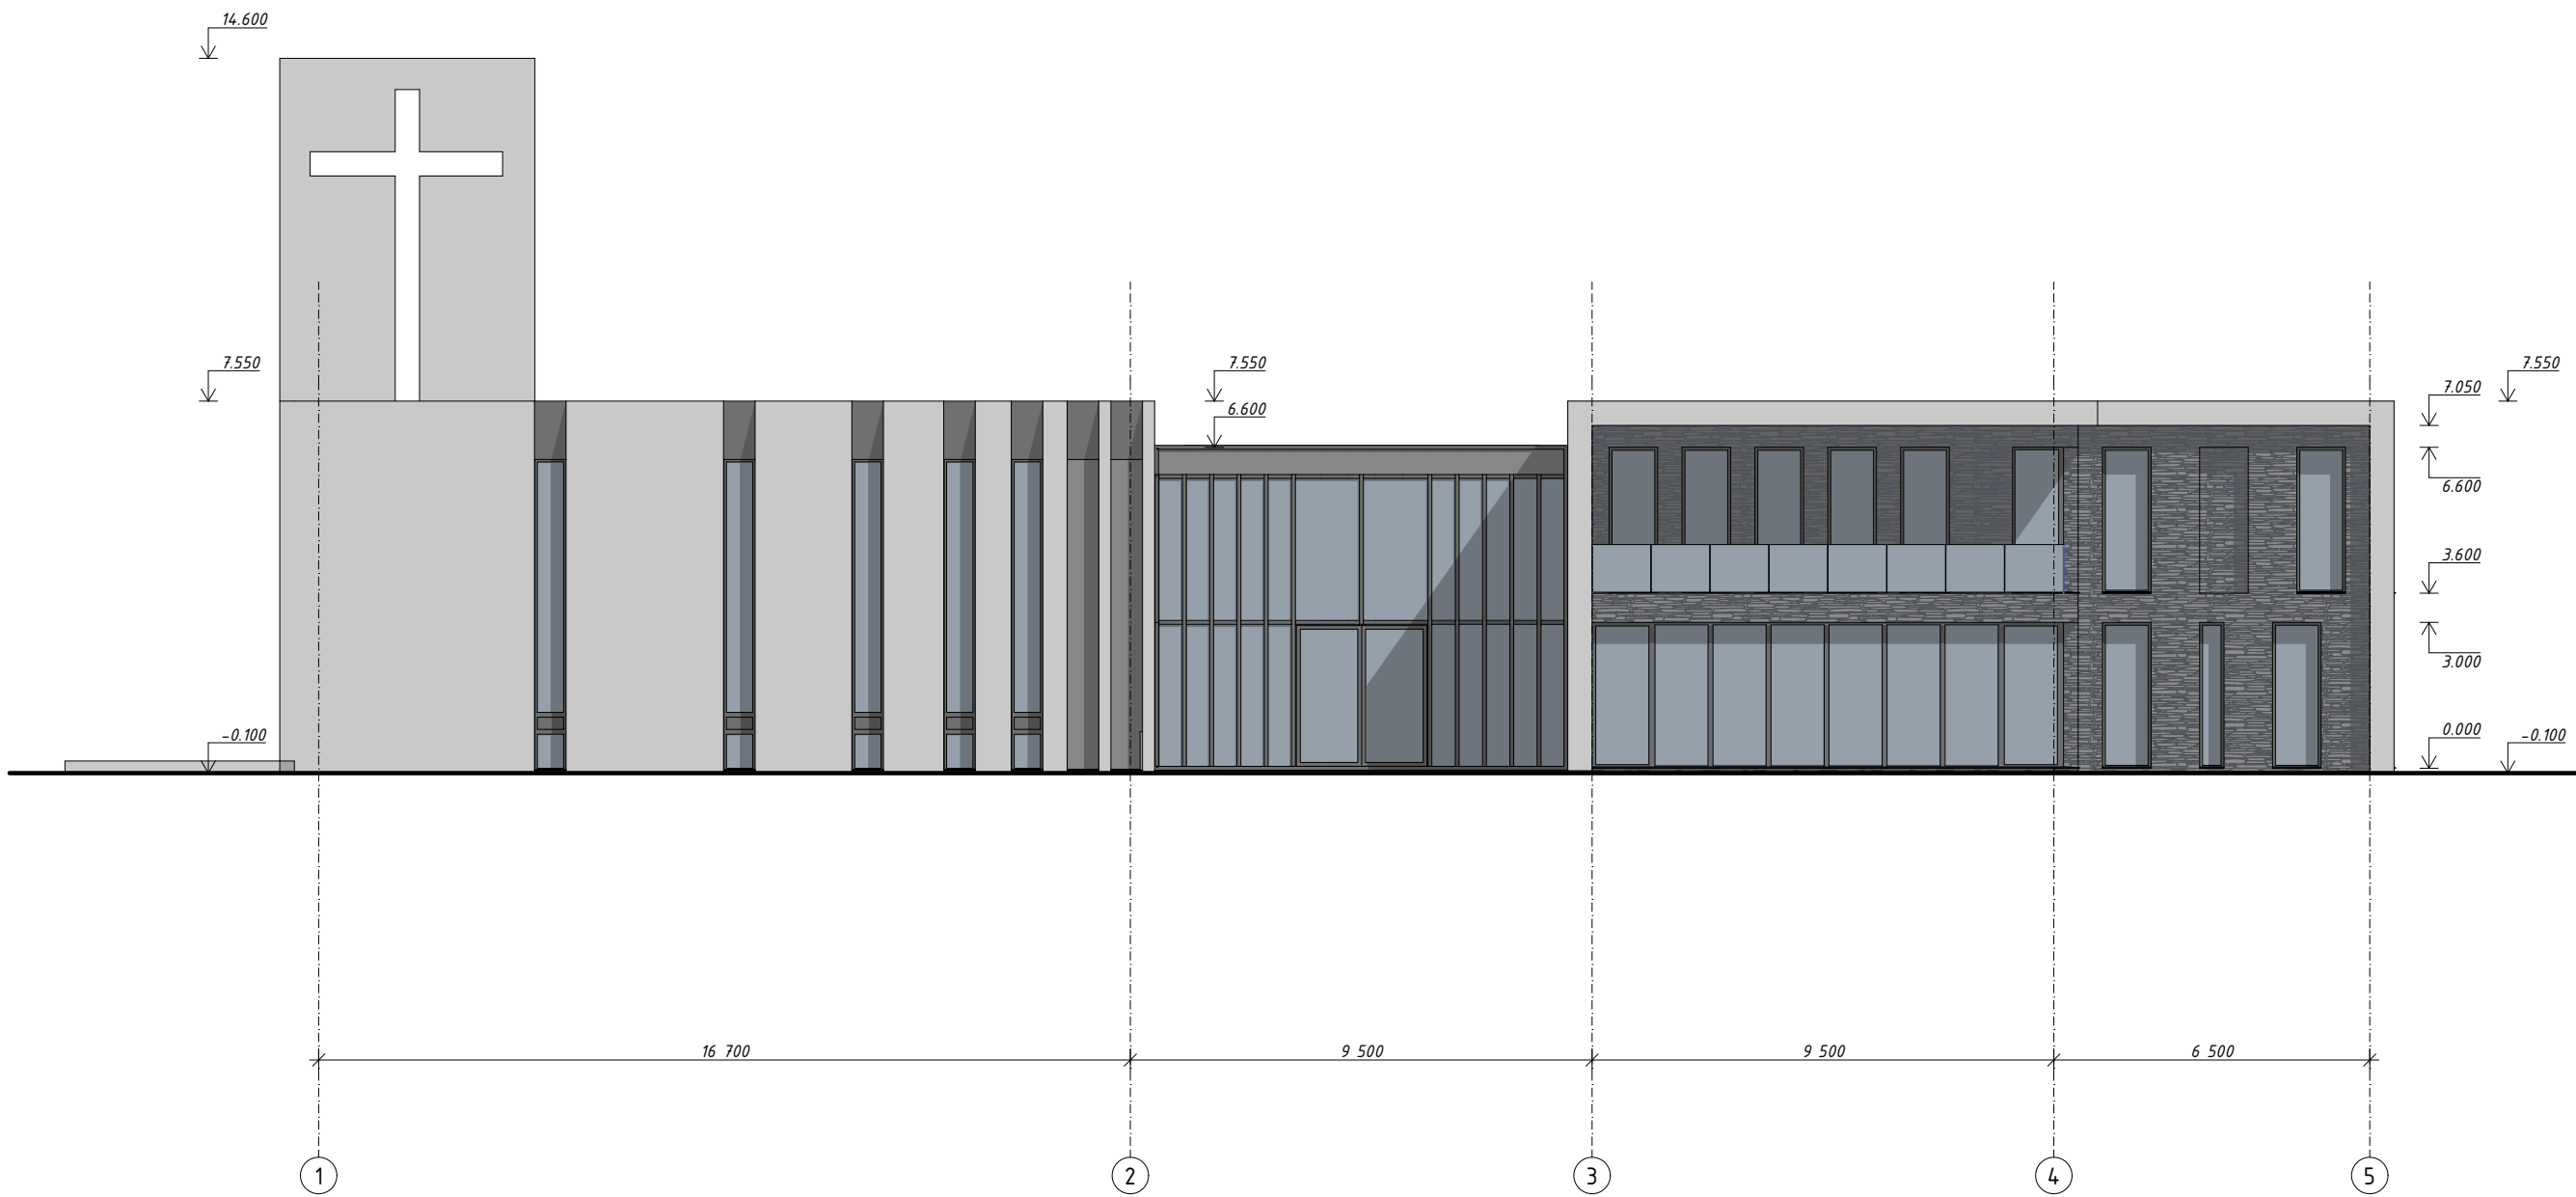

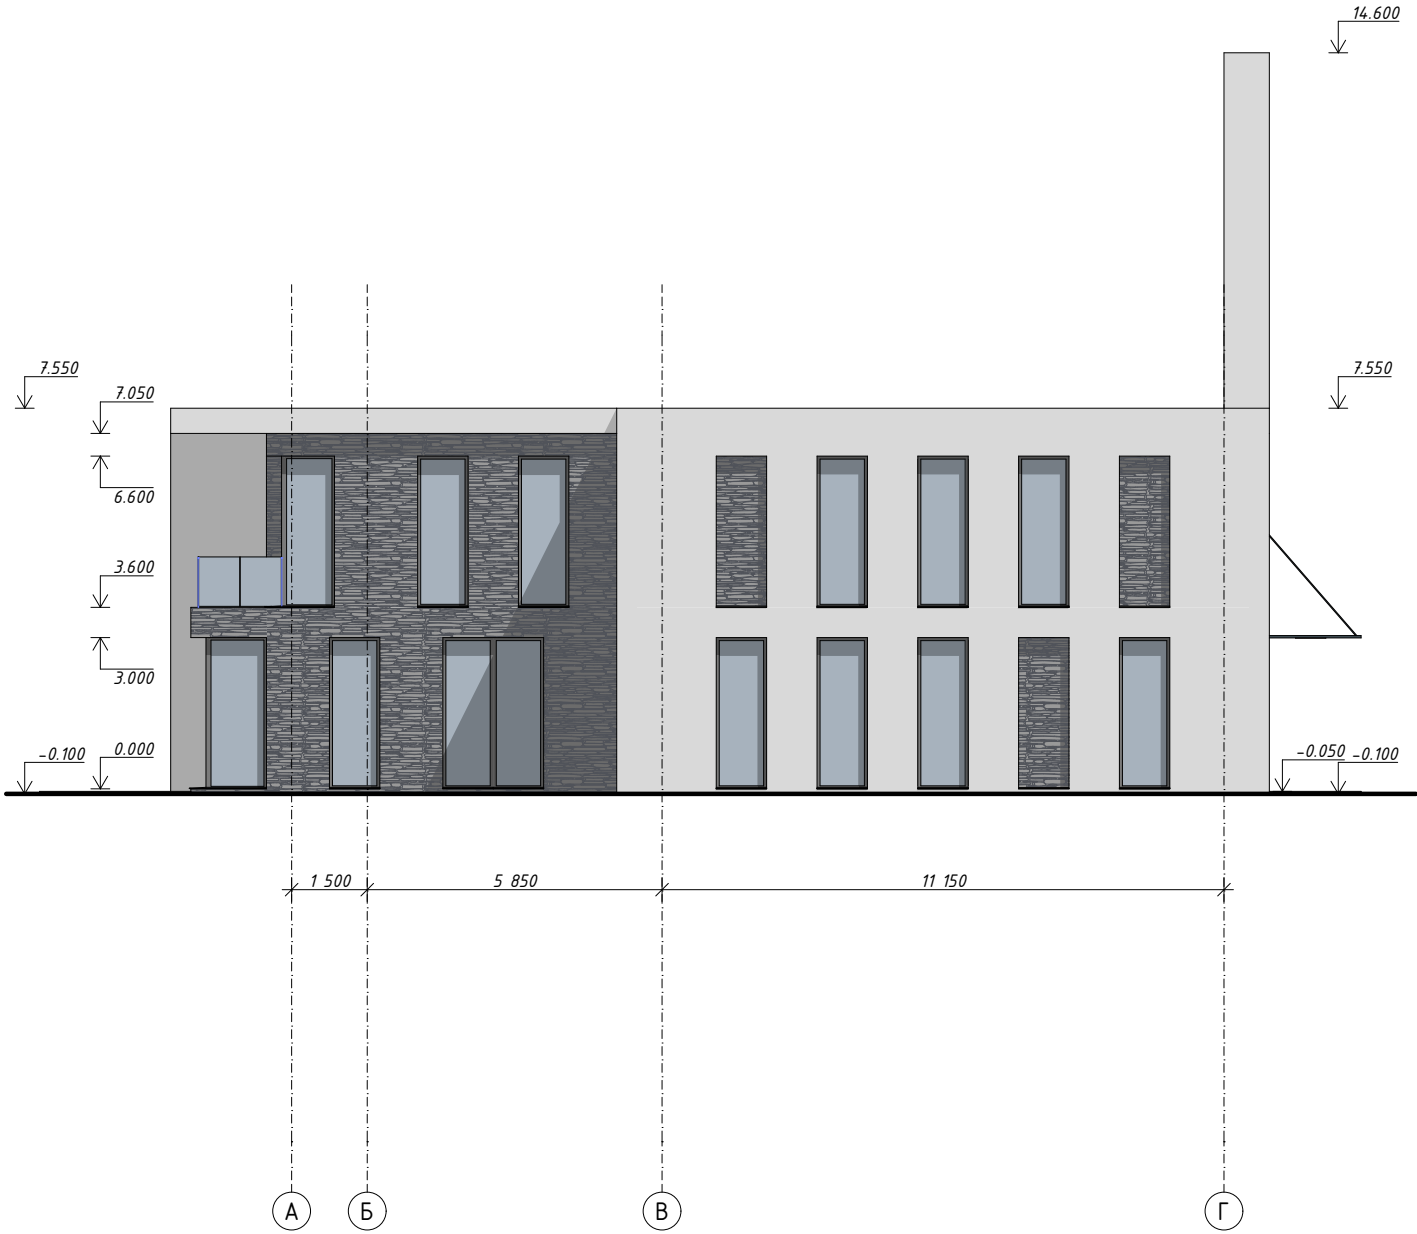

						Фасад А-Г (Східний). 1:150	Арк.
	Змін.	Кільк	Арк.	Ндок	Підпис		Дата

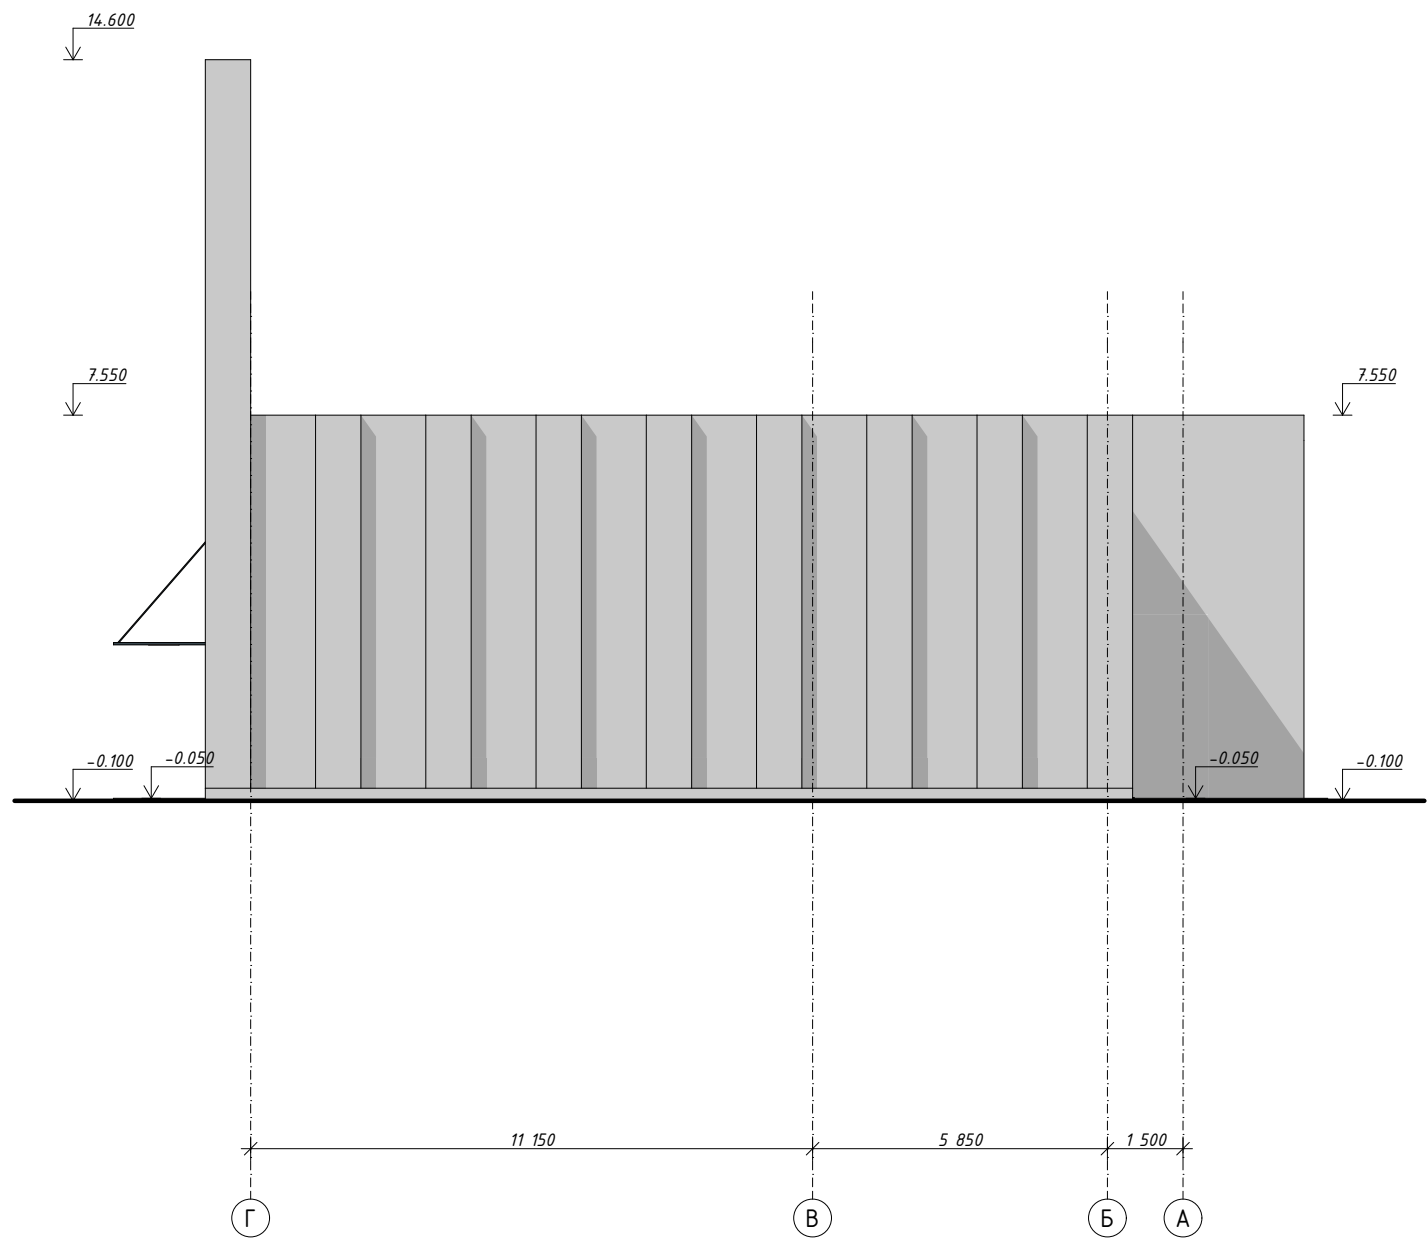

							Фасад Г-А (Західний). 1:150	Арк.
								12
	Змін.	Кільк	Арк.	Ндок	Підпис	Дата		



							Візуалізація.	Арк.
								13
	Змін.	Кільк	Арк.	Ндок	Підпис	Дата		



							Візуалізація.		Арк.
									14
Змін.	Кільк	Арк.	Ндок	Підпис	Дата				





							Візуалізація.		Арк.
									17
Змін.	Кільк	Арк.	Ндок	Підпис	Дата				





							Візуалізація.	Арк.
								19
	Змін.	Кільк	Арк.	Ндок	Підпис	Дата		





							Візуалізація.		Арк.
									21
Змін.	Кільк	Арк.	Ндок	Підпис	Дата				



							Візуалізація.	Арк.
								22
	Змін.	Кільк	Арк.	Ндок	Підпис	Дата		



							Візуалізація.	Арк.
								25
	Змін.	Кільк	Арк.	Ндок	Підпис	Дата		





							Візуалізація.	Арк.
								27
	Змін.	Кільк	Арк.	Ндок	Підпис	Дата		



							Візуалізація.	Арк.
								28
	Змін.	Кільк	Арк.	Ндок	Підпис	Дата		



							Візуалізація.	Арк.
								29
Змін.	Кільк	Арк.	Ндок	Підпис	Дата			